


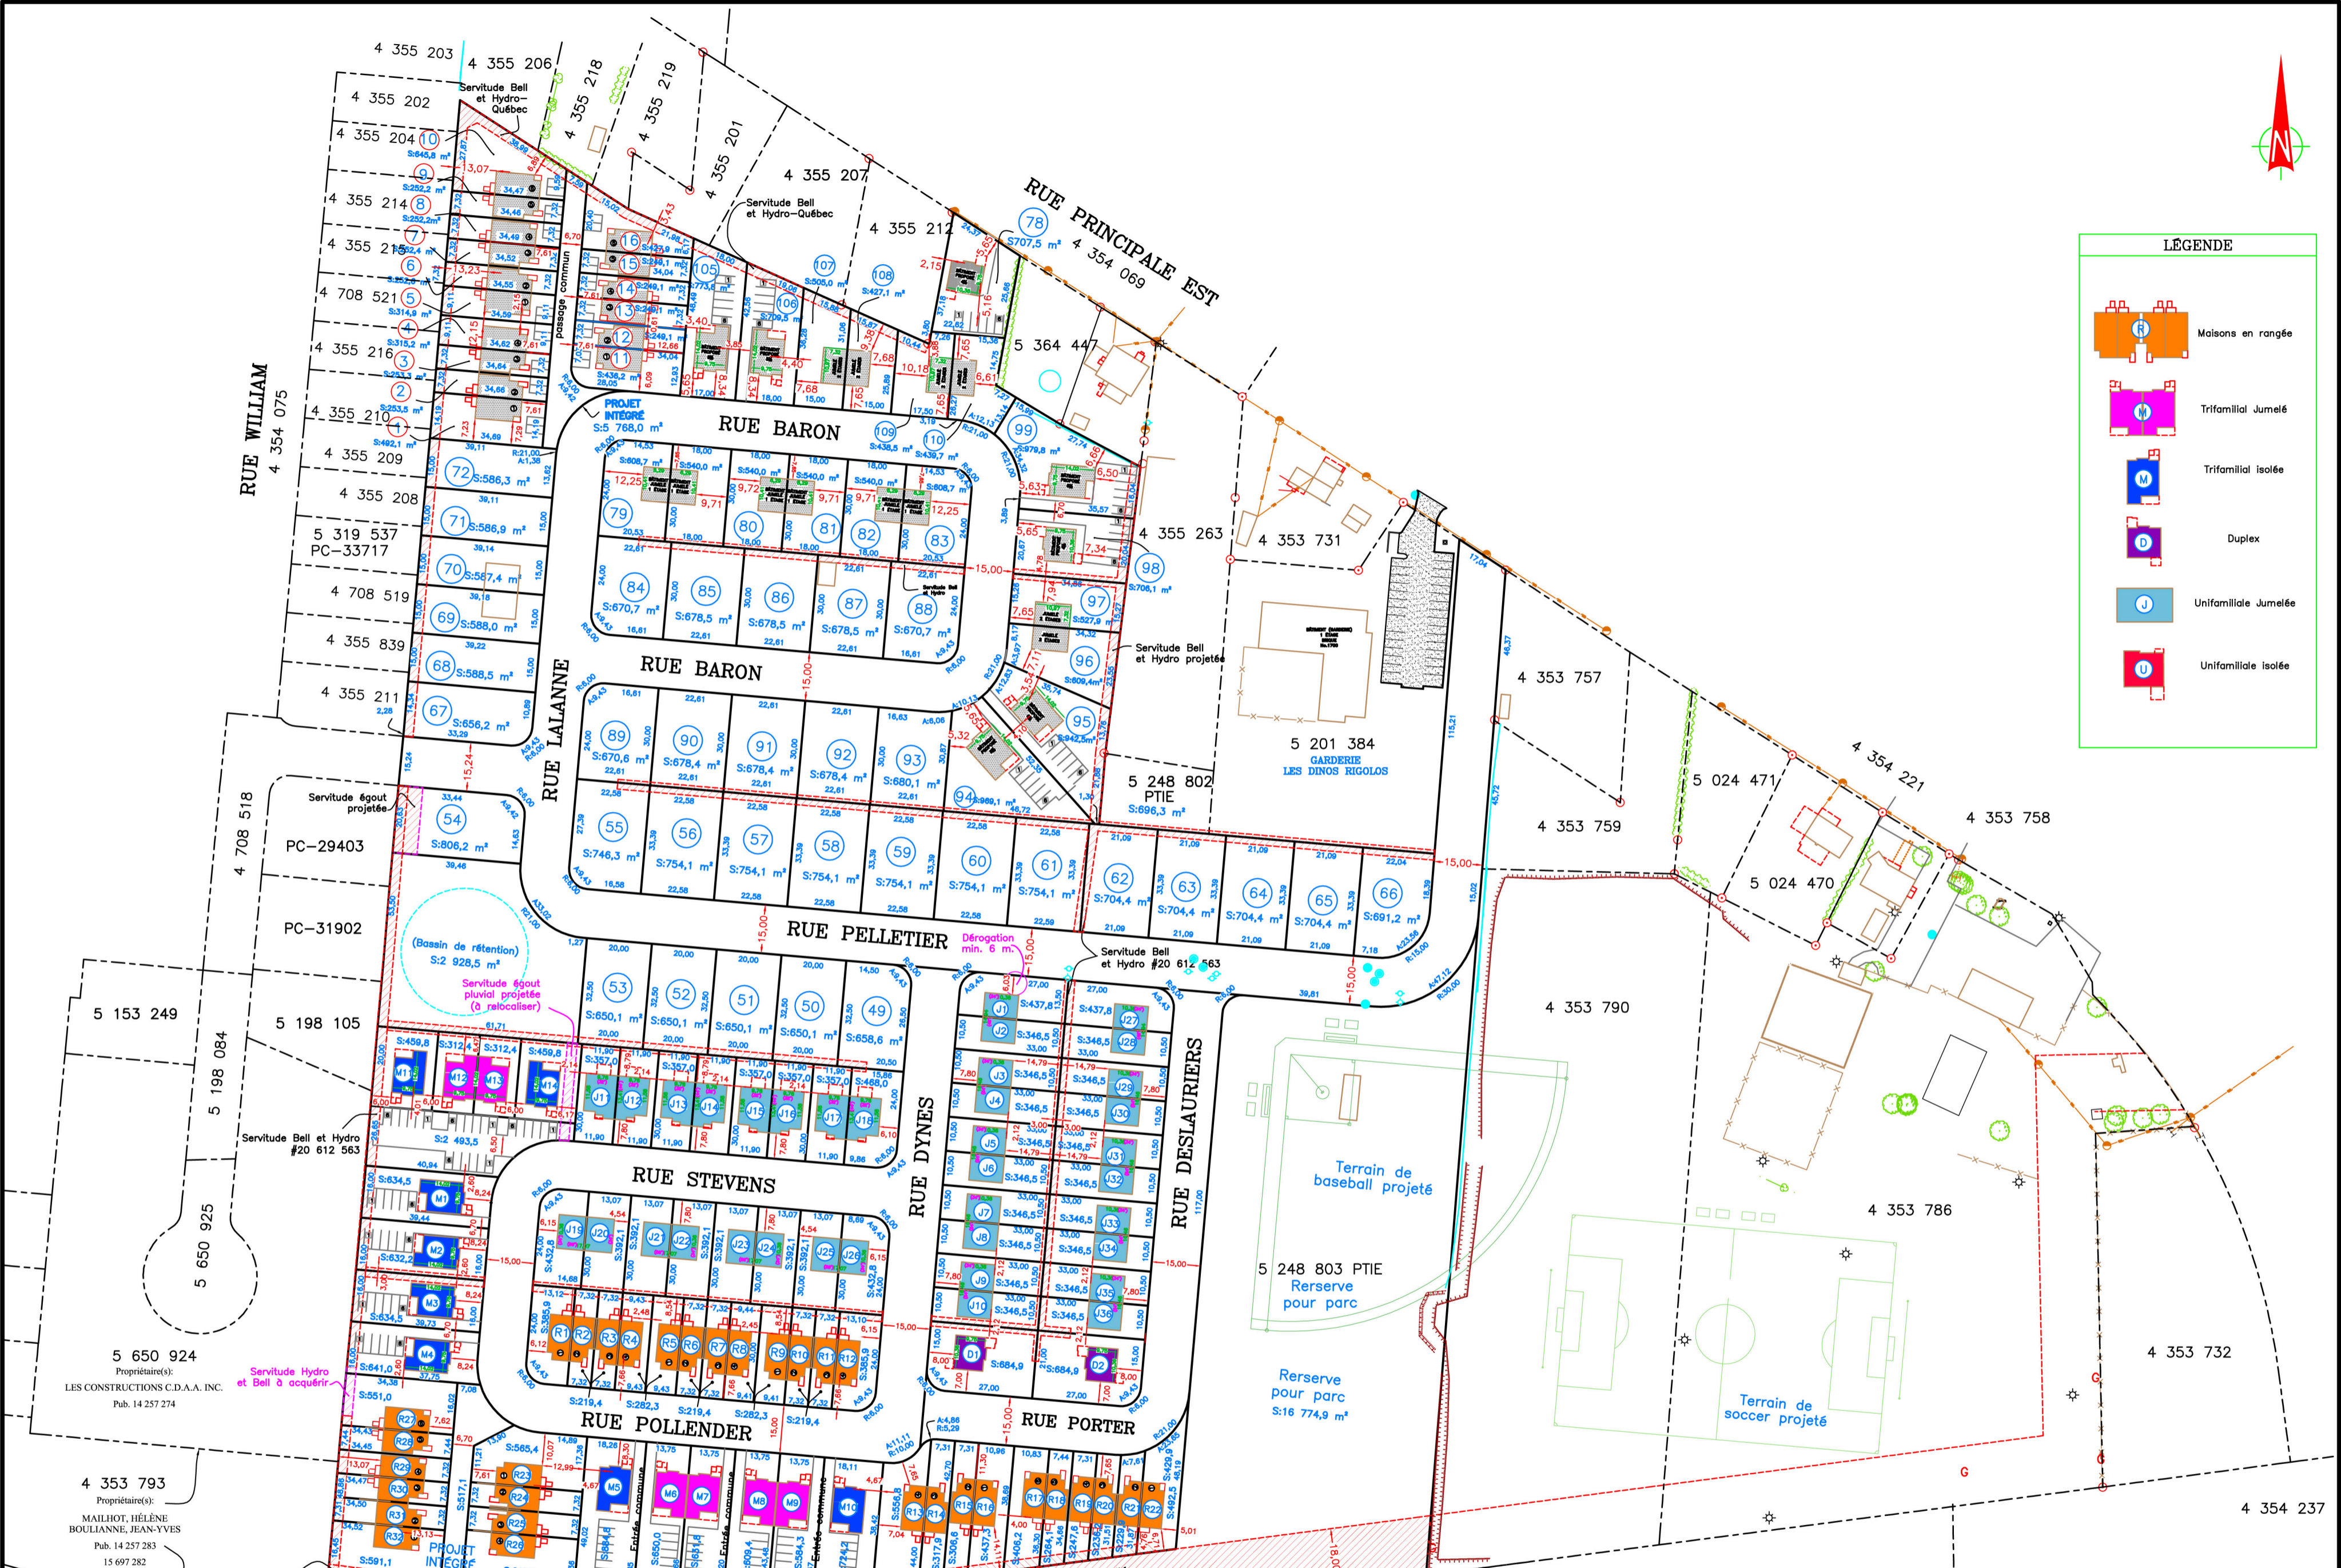

LÉGENDE

- Maisons en rangée
- Trifamilial jumelé
- Trifamilial isolée
- Duplex
- Unifamiliale jumelée
- Unifamiliale isolée



ROUTE 104
4 353 982

Légende:

- Bouche d'incendie
- Valve d'aqueduc
- Pulsard
- Regard
- Enseigne
- Arbre
- Poteau
- Haut de talus
- Clôture
- Hale
- Centre de fossé
- Mur de soutènement
- Pulsard
- Lampadaire
- Ligne électrique et téléphonique aérienne
- Poteau électrique
- Hauban
- Repère existant
- Tige de fer existante

Les mesures indiquées sur ce plan sont en mètres (SI).
Ce plan ne doit servir que pour fins d'obligation par règlement municipal, de vente ou d'hypothèque.
Toute utilisation par un tiers doit être autorisée par l'arpenteur-géomètre soussigné.
La disposition, le type de bâtiment, les mesures et les superficies montrées sur ce plan doivent faire l'objet d'une approbation par le conseil municipal.

PLAN PROJET DE LOTISSEMENT
LOT(S): QUARTIER DES BRAVES

CADASTRE:
CADASTRE DU QUÉBEC

MUNICIPALITÉ:
VILLE DE FARNHAM

CIRCONSCRIPTION FONCIÈRE:
MISSISQUOI

ÉCHELLE: 1:1000
PLAN: 92012-33105

DES.:
PYB

Arpenteur-Géomètre

migué FOURNIER

COWANSVILLE GRANBY
BROMONT FARNHAM MANSONVILLE
516 rue du Sud, Cowansville, (QC), J2K 2X8
TEL.: (450) 263-5252 kevin@miguefournier.ca
Web: www.miguefournier.ca

Signé à Cowansville, le 23 mars 2017.

KEVIN MIGUÉ
ARPEUTEUR-GÉOMÈTRE
MINUTE:

5 650 924
Propriétaire(s):
LES CONSTRUCTIONS C.D.A.A. INC.
Pub. 14 257 274

4 353 793
Propriétaire(s):
MAILHOT, HÉLÈNE
BOULLIANNE, JEAN-YVES
Pub. 14 257 283
15 697 282

Servitude Bell et Hydro #20 612 563

Servitude Bell et Hydro #20 612 563

Servitude Bell et Hydro #20 612 563

Servitude égout projetée

Servitude Bell et Hydro projetée

Servitude Bell et Hydro-Québec

Servitude Bell et Hydro-Québec

Servitude Bell et Hydro-Québec